


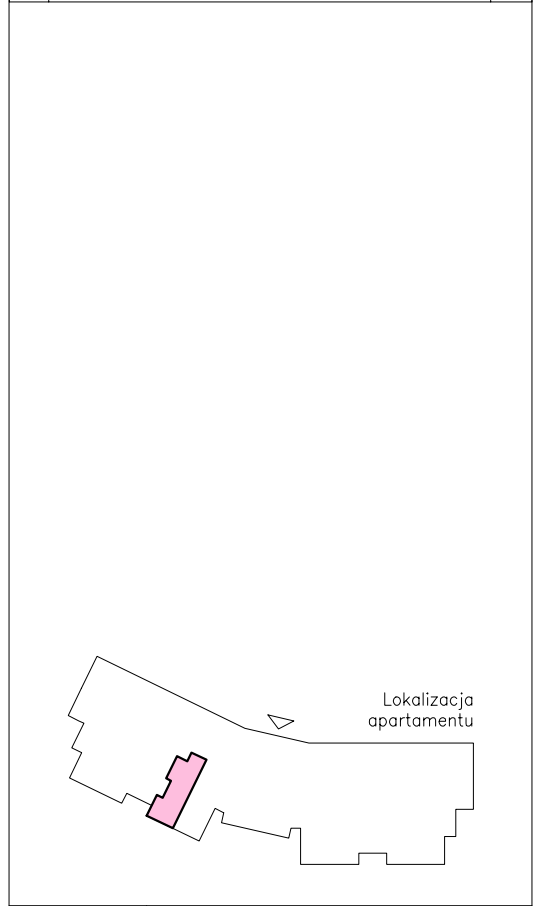

PROJEKT WYKOŃCZENIA WNĘTRZA
UKŁAD FUNKCJONALNY
APARTAMENT A103
(TYP_18)

35,83 m² + balkon 6,64 m²

Wyposażenie apartamentu		
1.	Szafa hol –146,5x60 (2 skrz.60)	1
2.	Szafka wisząca z szufladą 80x40	2
3.	Biurko wiszące z szufladą 100x40 TYP A	1
4.	Szafka nocna – 50X40 TYP A	2
5.	Zabudowa kuchenna wg rys. kuchni	1
6.	Zabudowa i Łóżko TYP A	1
7.	Stół Ø100	1
8.	Krzesło tapicerowane	4
9.	Kanapa 2 osobowa rozkładana	1
10.	Umywalka z szafką na stelażu 80	1
11.	Miska WC z deską + zestaw podtynkowy + przycisk spłukujący	1
12.	Szafka nad WC wg rys. łazienki	1
13.	Lustro nad umywalką wg rys. łazienki	1
14.	Prysznic + drzwi przesuwne + zestaw natryskowy podtynkowy	1



 SDP Julia Kuśmierz ul.Legnicka 50/104 54–202 Wrocław tel. +48 604 463 252 www.dobrewnetrze.com.pl		
projekt:	PROJEKT WNĘTRZ CONDO HOTELU W ŚWIERADOWIE–ZDROJU	
inwestor:	PHU „Hala Strzegomska”	
apartament:	A103 – Typ 18	skala 1:50
temat rysunku:	układ funkcjonalny	
data:	20.02.2025, Wrocław	Rys. 01