



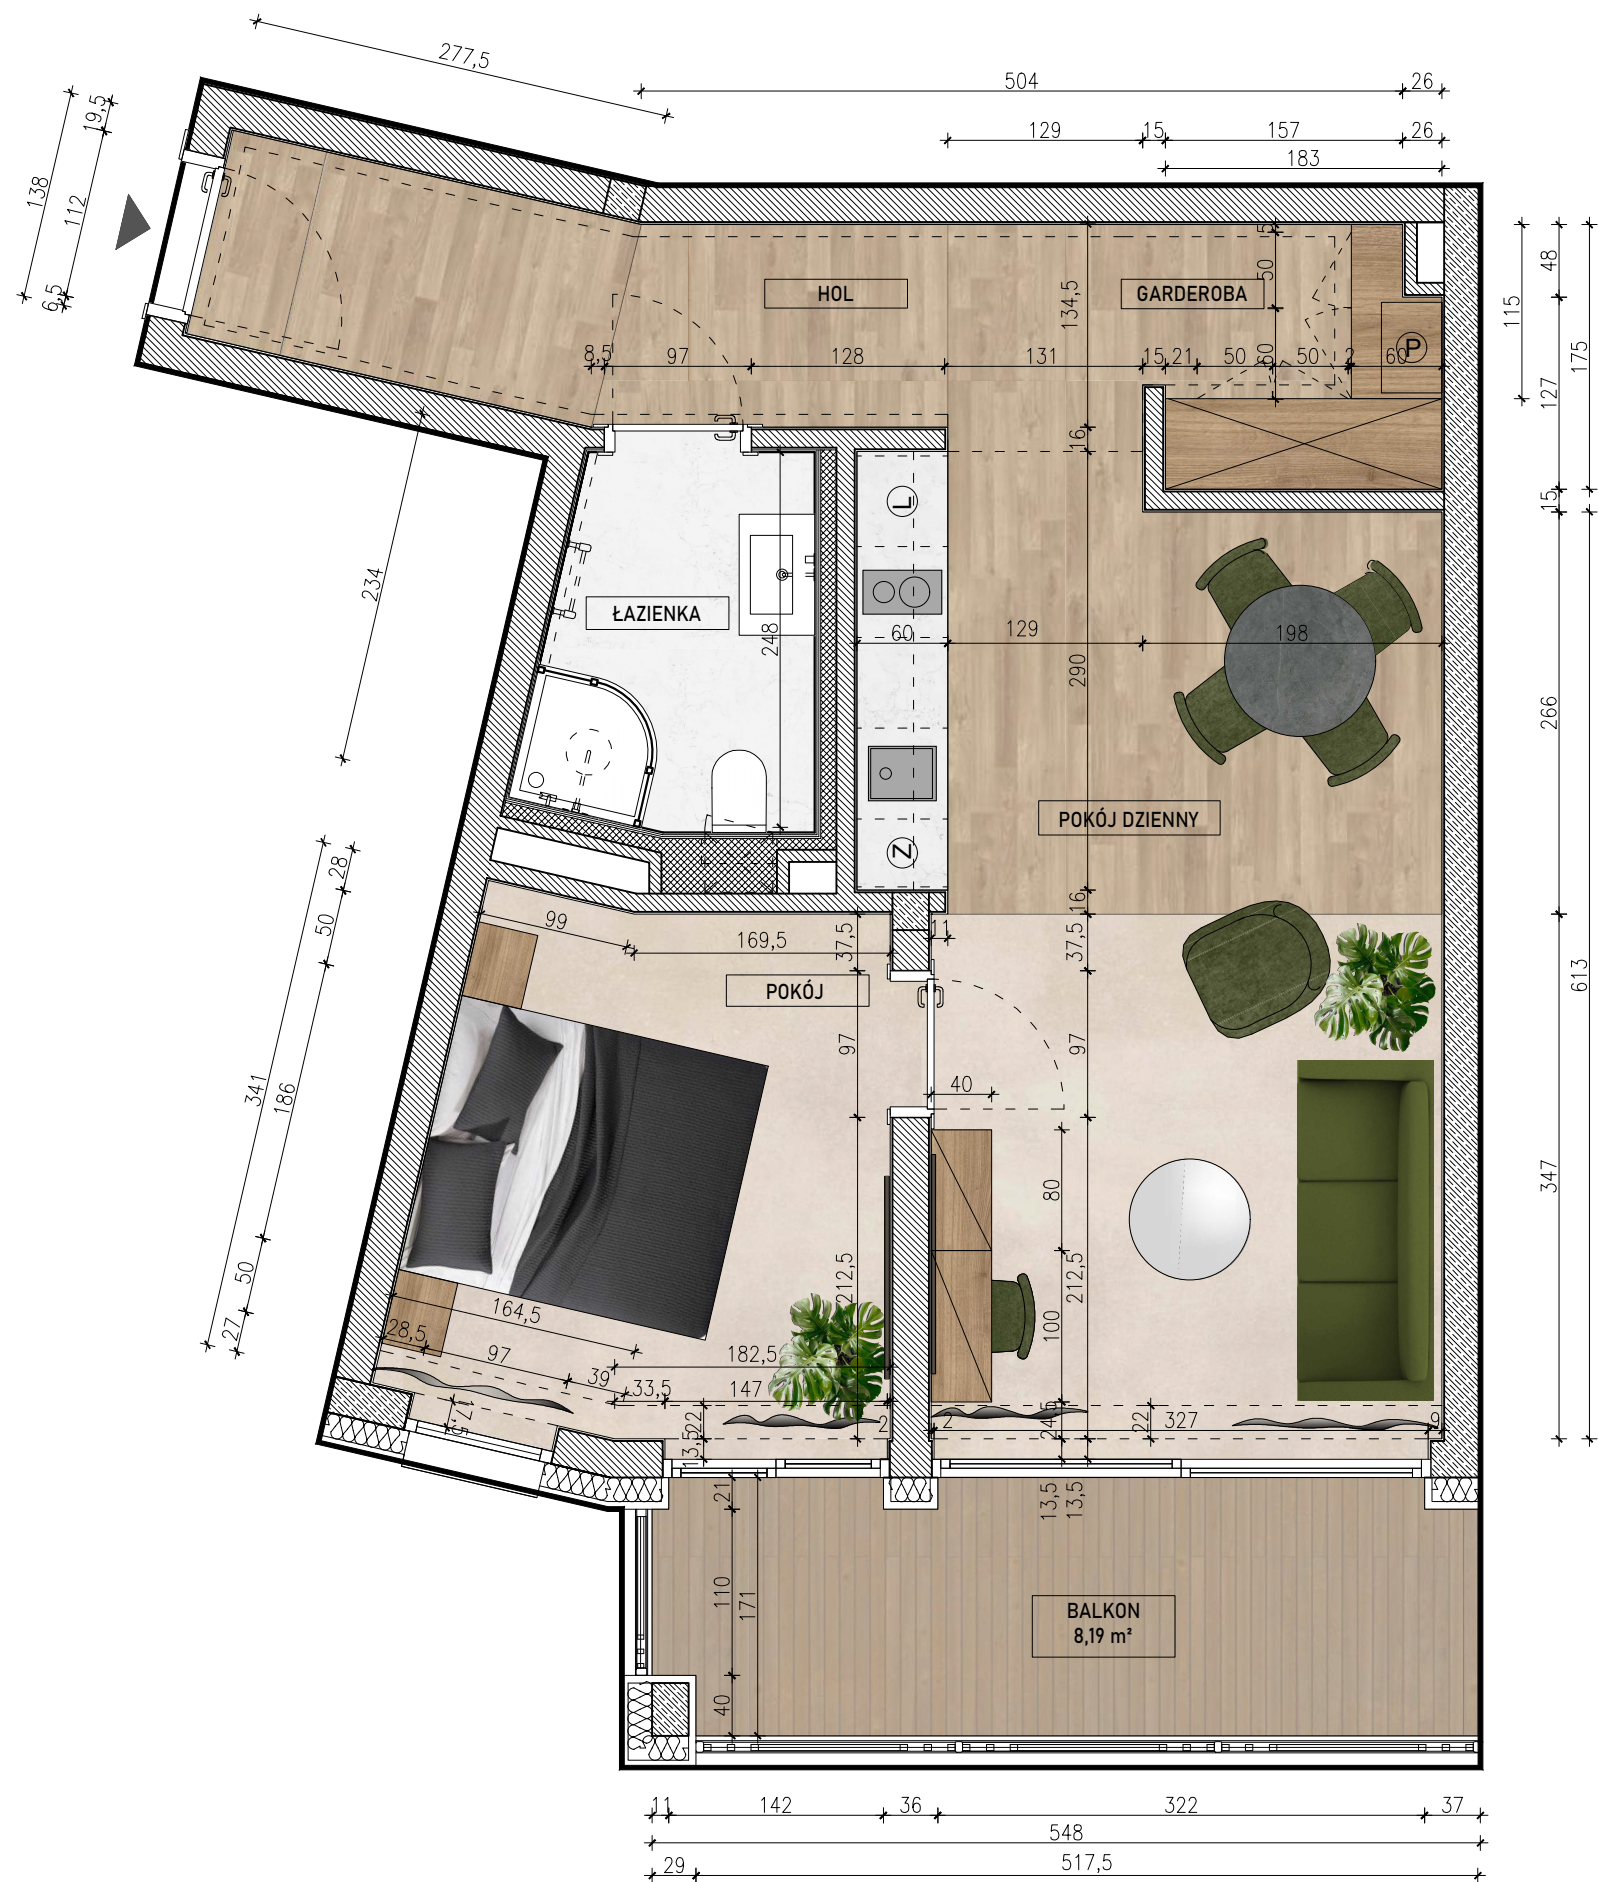

PROJEKT WYKOŃCZENIA WNĘTRZA
UKŁAD FUNKCJONALNY
APARTAMENT A105
(TYP_4)

50,29 m² + balkon 8,19 m²

Wypożenie apartamentu		
1.	Szafa hol –183x60 (2 skrz.50)	1
2.	Szafa 2 hol – 115x60 (skrz. 60+50)	1
3.	Szafka wisząca z szufladą 80x40	1
4.	Burko wiszące z szufladą 100x40 TYP A	1
5.	Szafka nocna 50X40 TYP B	2
6.	Zabudowa kuchenna	1
7.	Zabudowa i łóżko TYP B	1
8.	Stół Ø100	1
9.	Krzeseło tapicerowane	5
10.	Kanapa 3 osobowa rozkładana	1
11.	Stolik kawowy	1
11a.	Fotel	1
12.	Umywalka z szafką na stelażu 80x50	1
13.	Miska WC z deską + zestaw podtynkowy + przycisk sptukujący	1
14.	Szafka nad WC wg rys. łazienki	1
15.	Lustro nad umywalką wg rys. łazienki	1
16.	Prysznic 1/4 koła 90x90 + kabina 90x90 + zestaw natryskowy podtynkowy	1

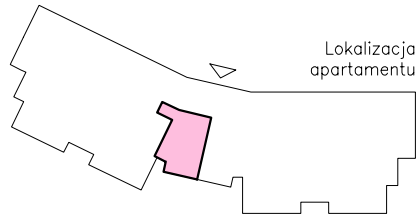

SDP Julia Kuśmierz
ul.Legnicka 50/104
54–202 Wrocław
tel. +48 604 463 252
www.dobrewnetrze.com.pl

projekt:	PROJEKT WNĘTRZ CONDO HOTELU W ŚWIERADOWIE–ZDROJU	
inwestor:	PHU „Hala Strzegomska”	
apartament:	A105 – Typ 4	skala 1:50
temat rysunku:	układ funkcjonalny	
data:	20.02.2025, Wrocław	Rys. 01