


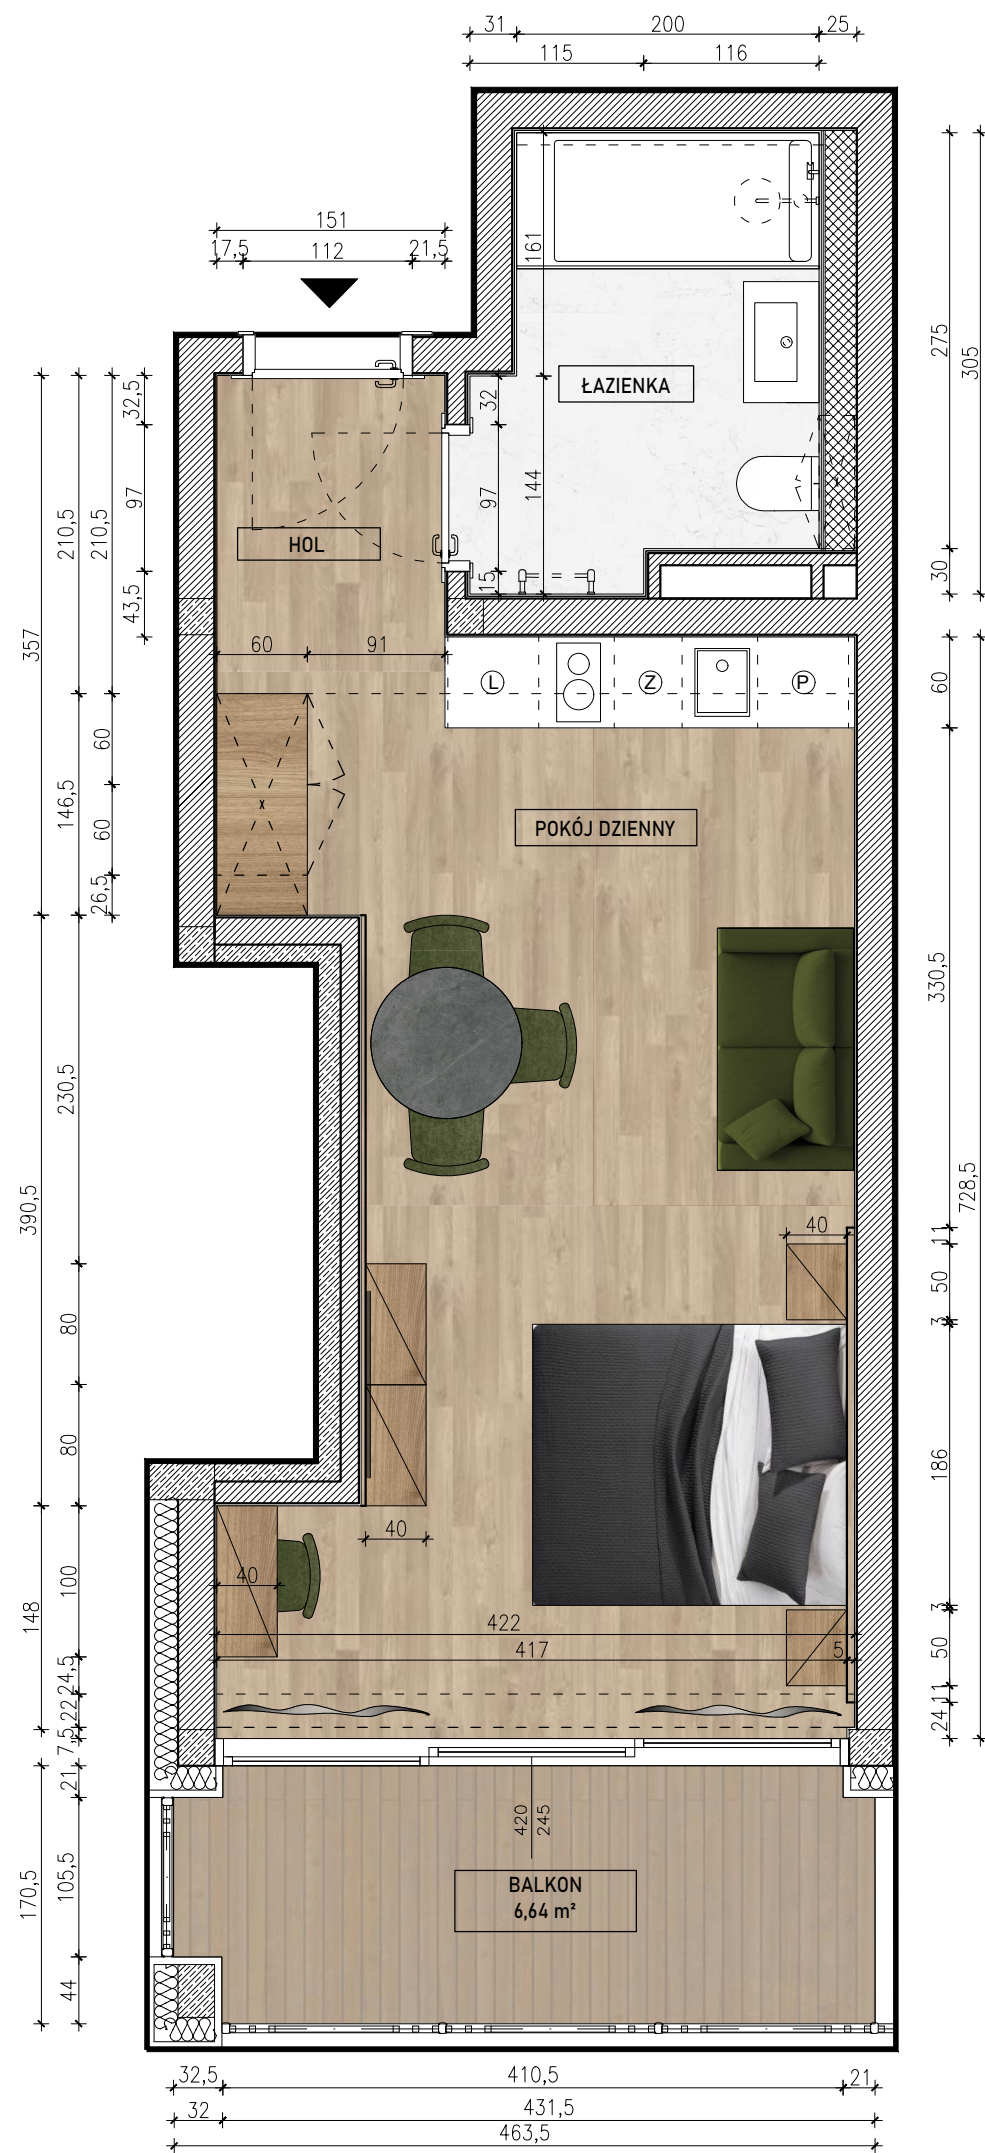


PROJEKT WYKOŃCZENIA WNĘTRZA
UKŁAD FUNKCJONALNY
APARTAMENT A205
(TYP_18)

35,94 m² + balkon 6,64 m²

Wyposażenie apartamentu

1.	Szafa hol – 146,5x60 (2 skrz.60)	1
2.	Szafka wisząca z szufladą 80x40	2
3.	Biurko wiszące z szufladą 100x40 TYP A	1
4.	Szafka nocna – 50X40 TYP A	2
5.	Zabudowa kuchenna wg rys. kuchni	1
6.	Zabudowa i Łóżko TYP A	1
7.	Stół Ø100	1
8.	Krzeseł tapicerowane	4
9.	Kanapa 2 osobowa rozkładana	1
10.	Umywalka z szafką na stole 80	1
11.	Miska WC z deską + zestaw podtynkowy + przycisk spłukujący	1
12.	Szafka nad WC wg rys. łazienki	1
13.	Lustro nad umywalką wg rys. łazienki	1
14.	Prysznic + drzwi przesuwne + zestaw natryskowy podtynkowy	1

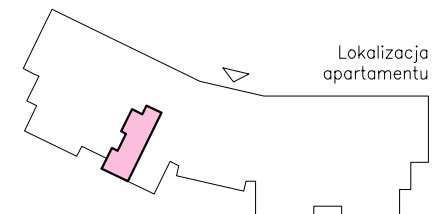

SDP Julia Kuśmierz
ul. Legnicka 50/104
54-202 Wrocław
tel. +48 604 463 252
www.dobrewnetrze.com.pl

projekt:	PROJEKT WNĘTRZ CONDO HOTELU W ŚWIERADOWIE – ZDROJU
----------	---

inwestor:	PHU „Hala Strzegomska”
-----------	------------------------

apartament:	A205 – Typ 18
-------------	---------------

skala
1:50

data:	20.02.2025, Wrocław
-------	---------------------

Rys. 01