


PROJEKT WYKOŃCZENIA WNĘTRZA
UKŁAD FUNKCJONALNY
APARTAMENT A302
(TYP_10)

52,28 m² + balkon 7,13 m²

Wyposażenie apartamentu		
1.	Szafa Hol –260x60 (4 skrz.60)	1
2.	Siedzisko Hol –115x50	1
3.	Szafa Pokój 1 – 258x60 (5 skrz.50)	1
4.	Szafka wisząca z szufladą 80x40	2
5.	Szafka wisząca z szufladą 50x40 TYP A	1
5a.	Szafka wisząca z szufladą 50x40 TYP B	2
6.	Biurko wiszące z szufladą 100x40 TYP A	1
6.	Biurko wiszące z szufladą 100x40 TYP B	1
7.	Szafka nocna TYP B	2
8.	Zabudowa kuchenna wg rys. kuchni	1
9.	Zabudowa i łóżko 180x210 TYP B	1
10.	Stół Ø100	1
11.	Krzeseł tapicerowane	6
12.	Kanapa 2 osobowa rozkładana	1
13.	Fotel	1
14.	Stolik kawowy	1
15.	Umywalka z szafką na stelażu 80	1
16.	Miska WC z deską + zestaw podtynkowy + przycisk spłukujący	1
17.	Szafka nad WC wg projektu łazienki	1
18.	Lustro nad umywalką wg projektu łazienki	1
19.	Prysznic walk in + zestaw natryskowy podtynkowy	1

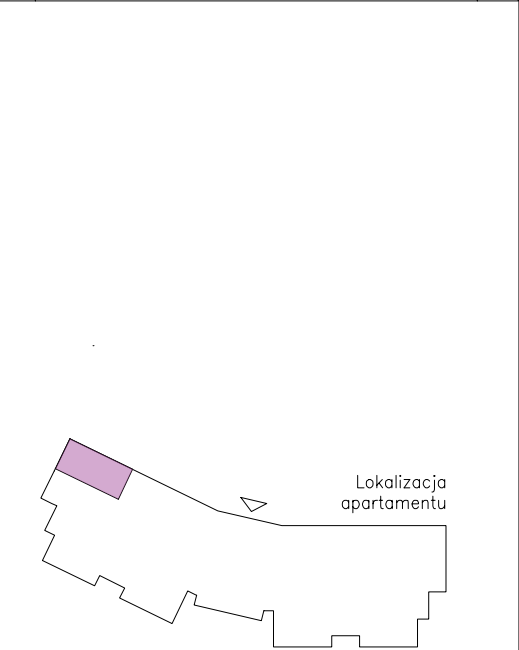

 SDP Julia Kuśmierz ul.Legnicka 50/104 54-202 Wrocław tel. +48 604 463 252 www.dobrewnetrze.com.pl		
projekt:	PROJEKT WNĘTRZ CONDO HOTELU W ŚWIERADOWIE-ZDROJU	
inwestor:	PHU „Hala Strzegomska”	
apartament:	A302 – Typ 10	skala 1:50
temat rysunku:	układ funkcjonalny	
data:	20.02.2025, Wrocław	Rys. 01

