



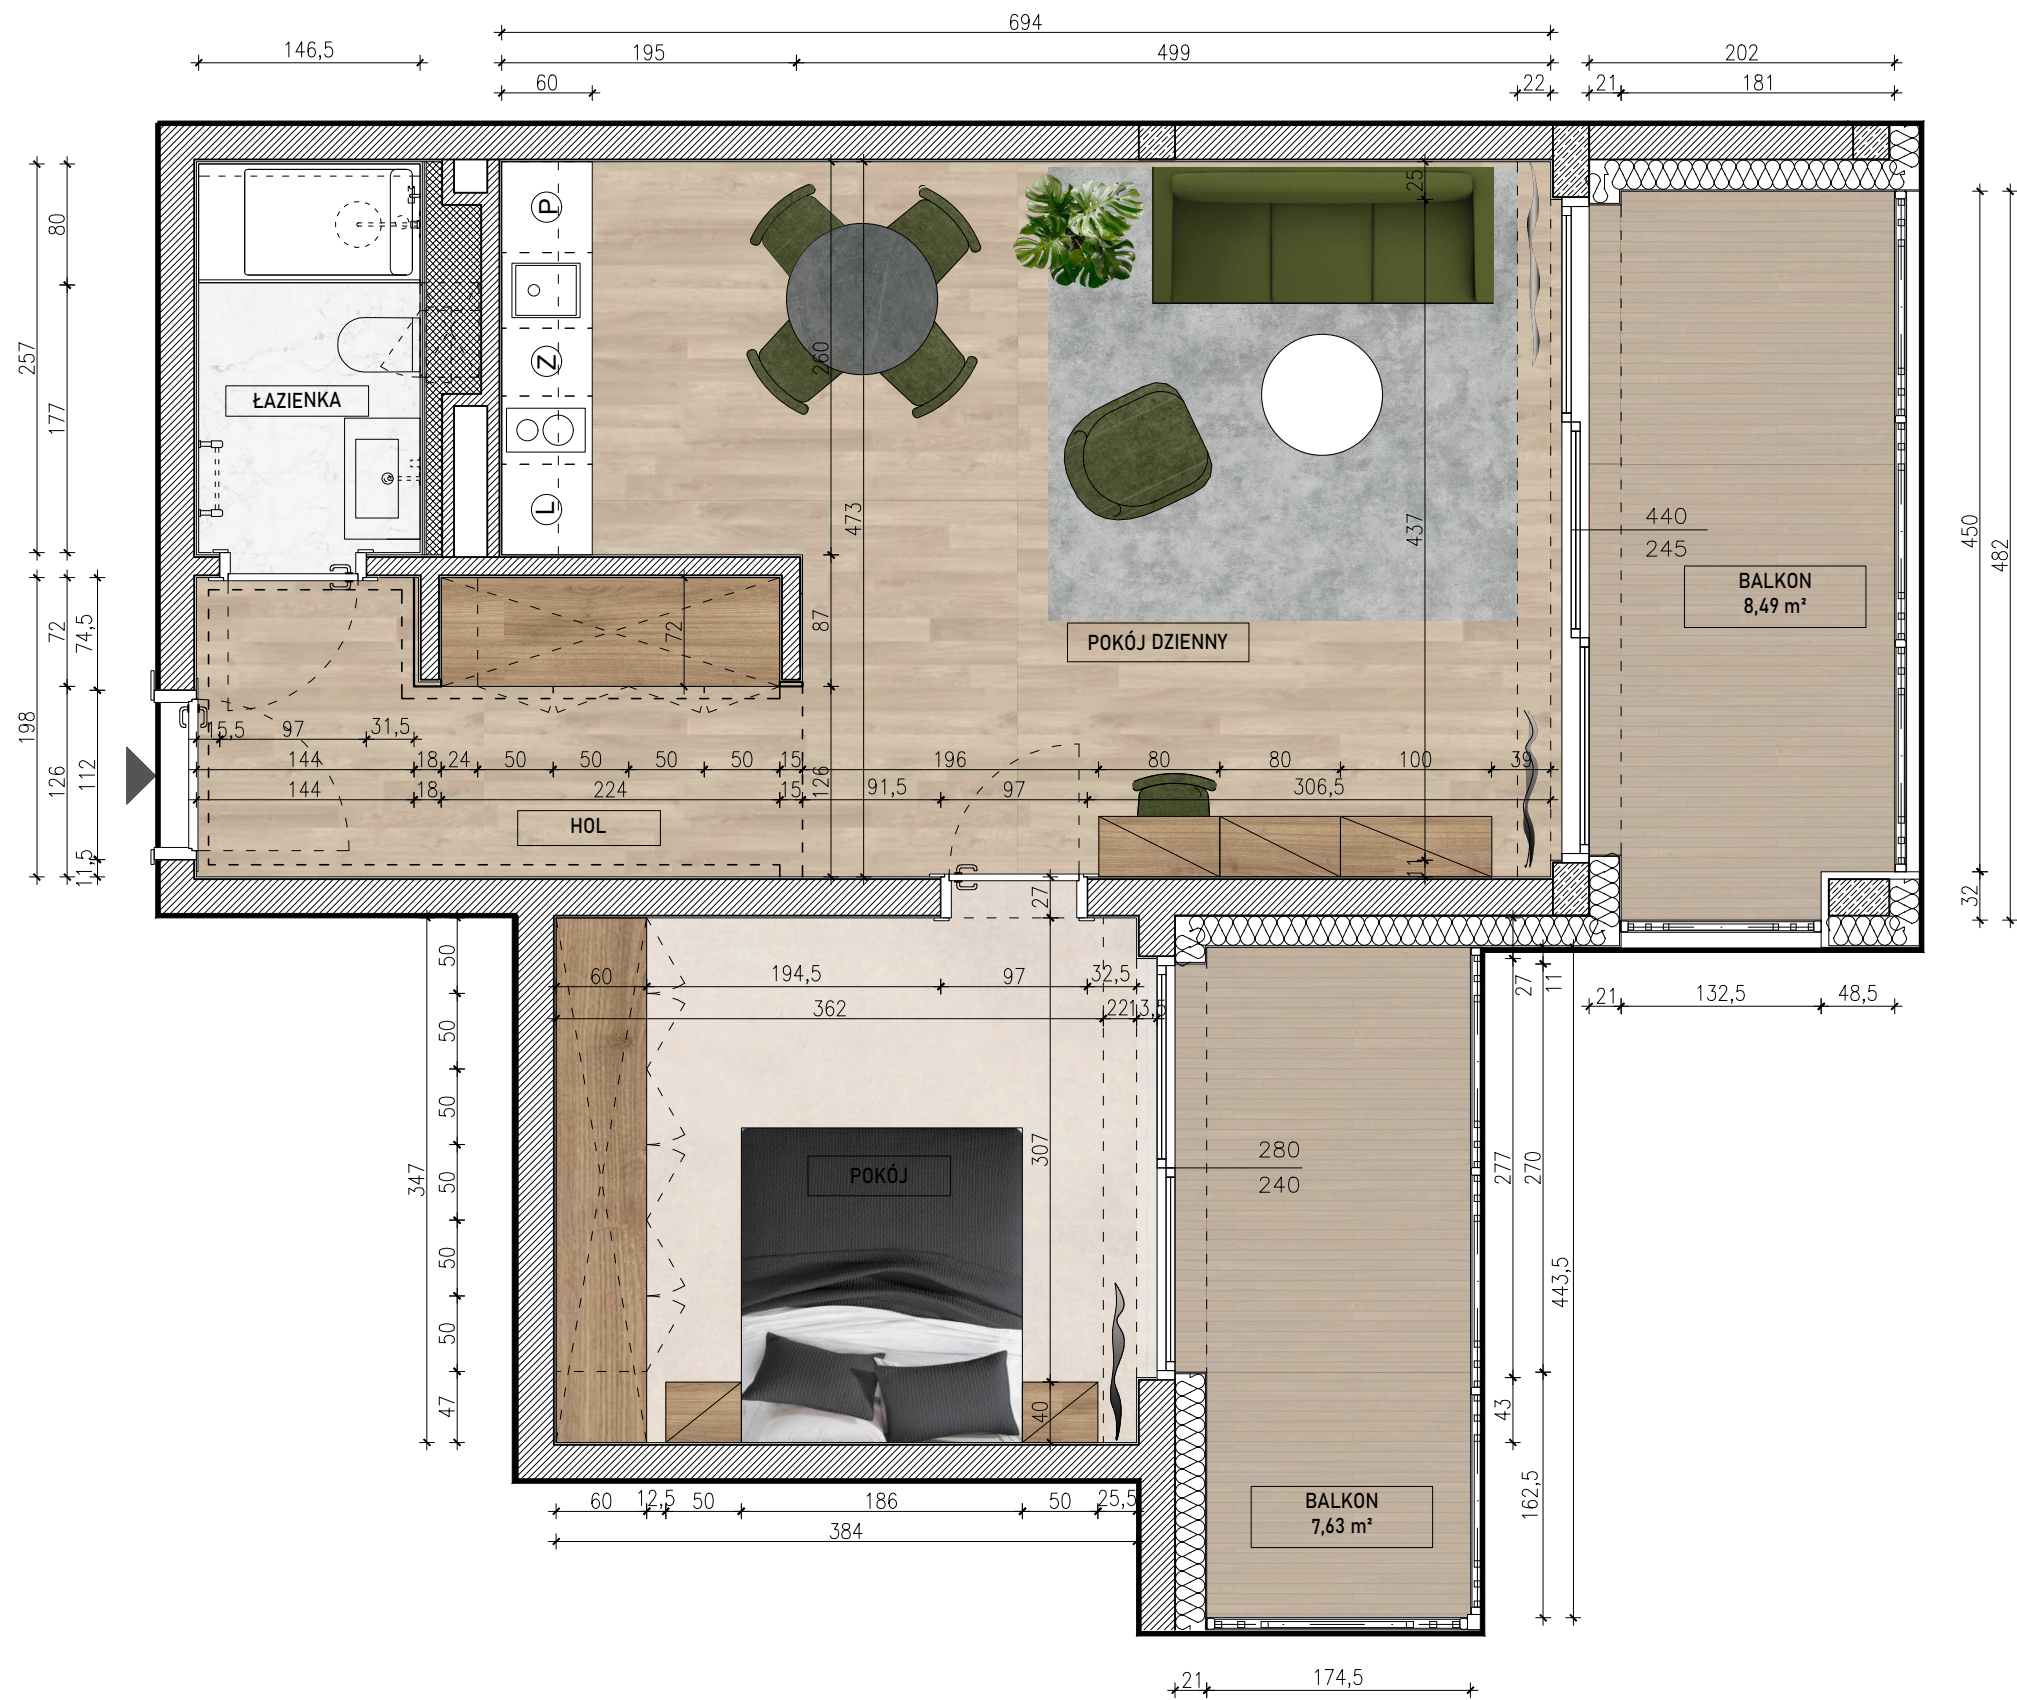

PROJEKT WYKOŃCZENIA WNĘTRZA
UKŁAD FUNKCJONALNY
APARTAMENT B111
(TYP_8)
54,14 m² + balkon 8,49 m²
+ balkon 7,63 m²

Wypożazenie apartamentu		
1. Szafa Hol –189x72 (3 skrz.50)		1
2. Szafa Pokój – 347x60 (6 skrz.50)		1
3. Szafka wisząca z szufladą 80x40		2
4. Biurko wiszące z szufladą 100x40 TYP A		1
5. Szafka nocna TYP B		2
6. Zabudowa kuchenna wg rys. kuchni		1
7. Zabudowa i Łóżko 180x210 TYP B		1
8. Stół Ø100		1
9. Krzesło tapicerowane		5
10. Kanapa 3 osobowa rozkładana		1
11. Fotel		1
12. Stolik kawowy		1
13. Umywalka z szafką na stelażu 80		1
14. Miska WC z deską + zestaw podtynkowy + przycisk spłukujący		1
15. Szafka nad WC wg rys. łazienki		1
16. Lustro nad umywalką wg rys. łazienki		1
17. Prysznic + zestaw natryskowy podtynkowy		1

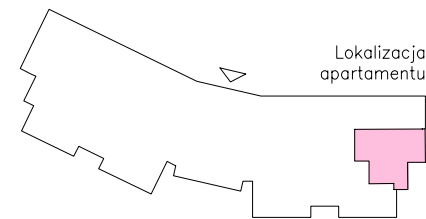

 SDP Julia Kuśmierz ul.Legnicka 50/104 54–202 Wrocław tel. +48 604 463 252 www.dobrewnetrze.com.pl		
projekt:	PROJEKT WNĘTRZ CONDO HOTELU W ŚWIERADOWIE–ZDROJU	
inwestor:	PHU „Hala Strzegomska”	
apartament:	B111 – Typ 8	skala 1:50
temat rysunku:	układ funkcjonalny	
data:	20.02.2025, Wrocław	Rys. 01