



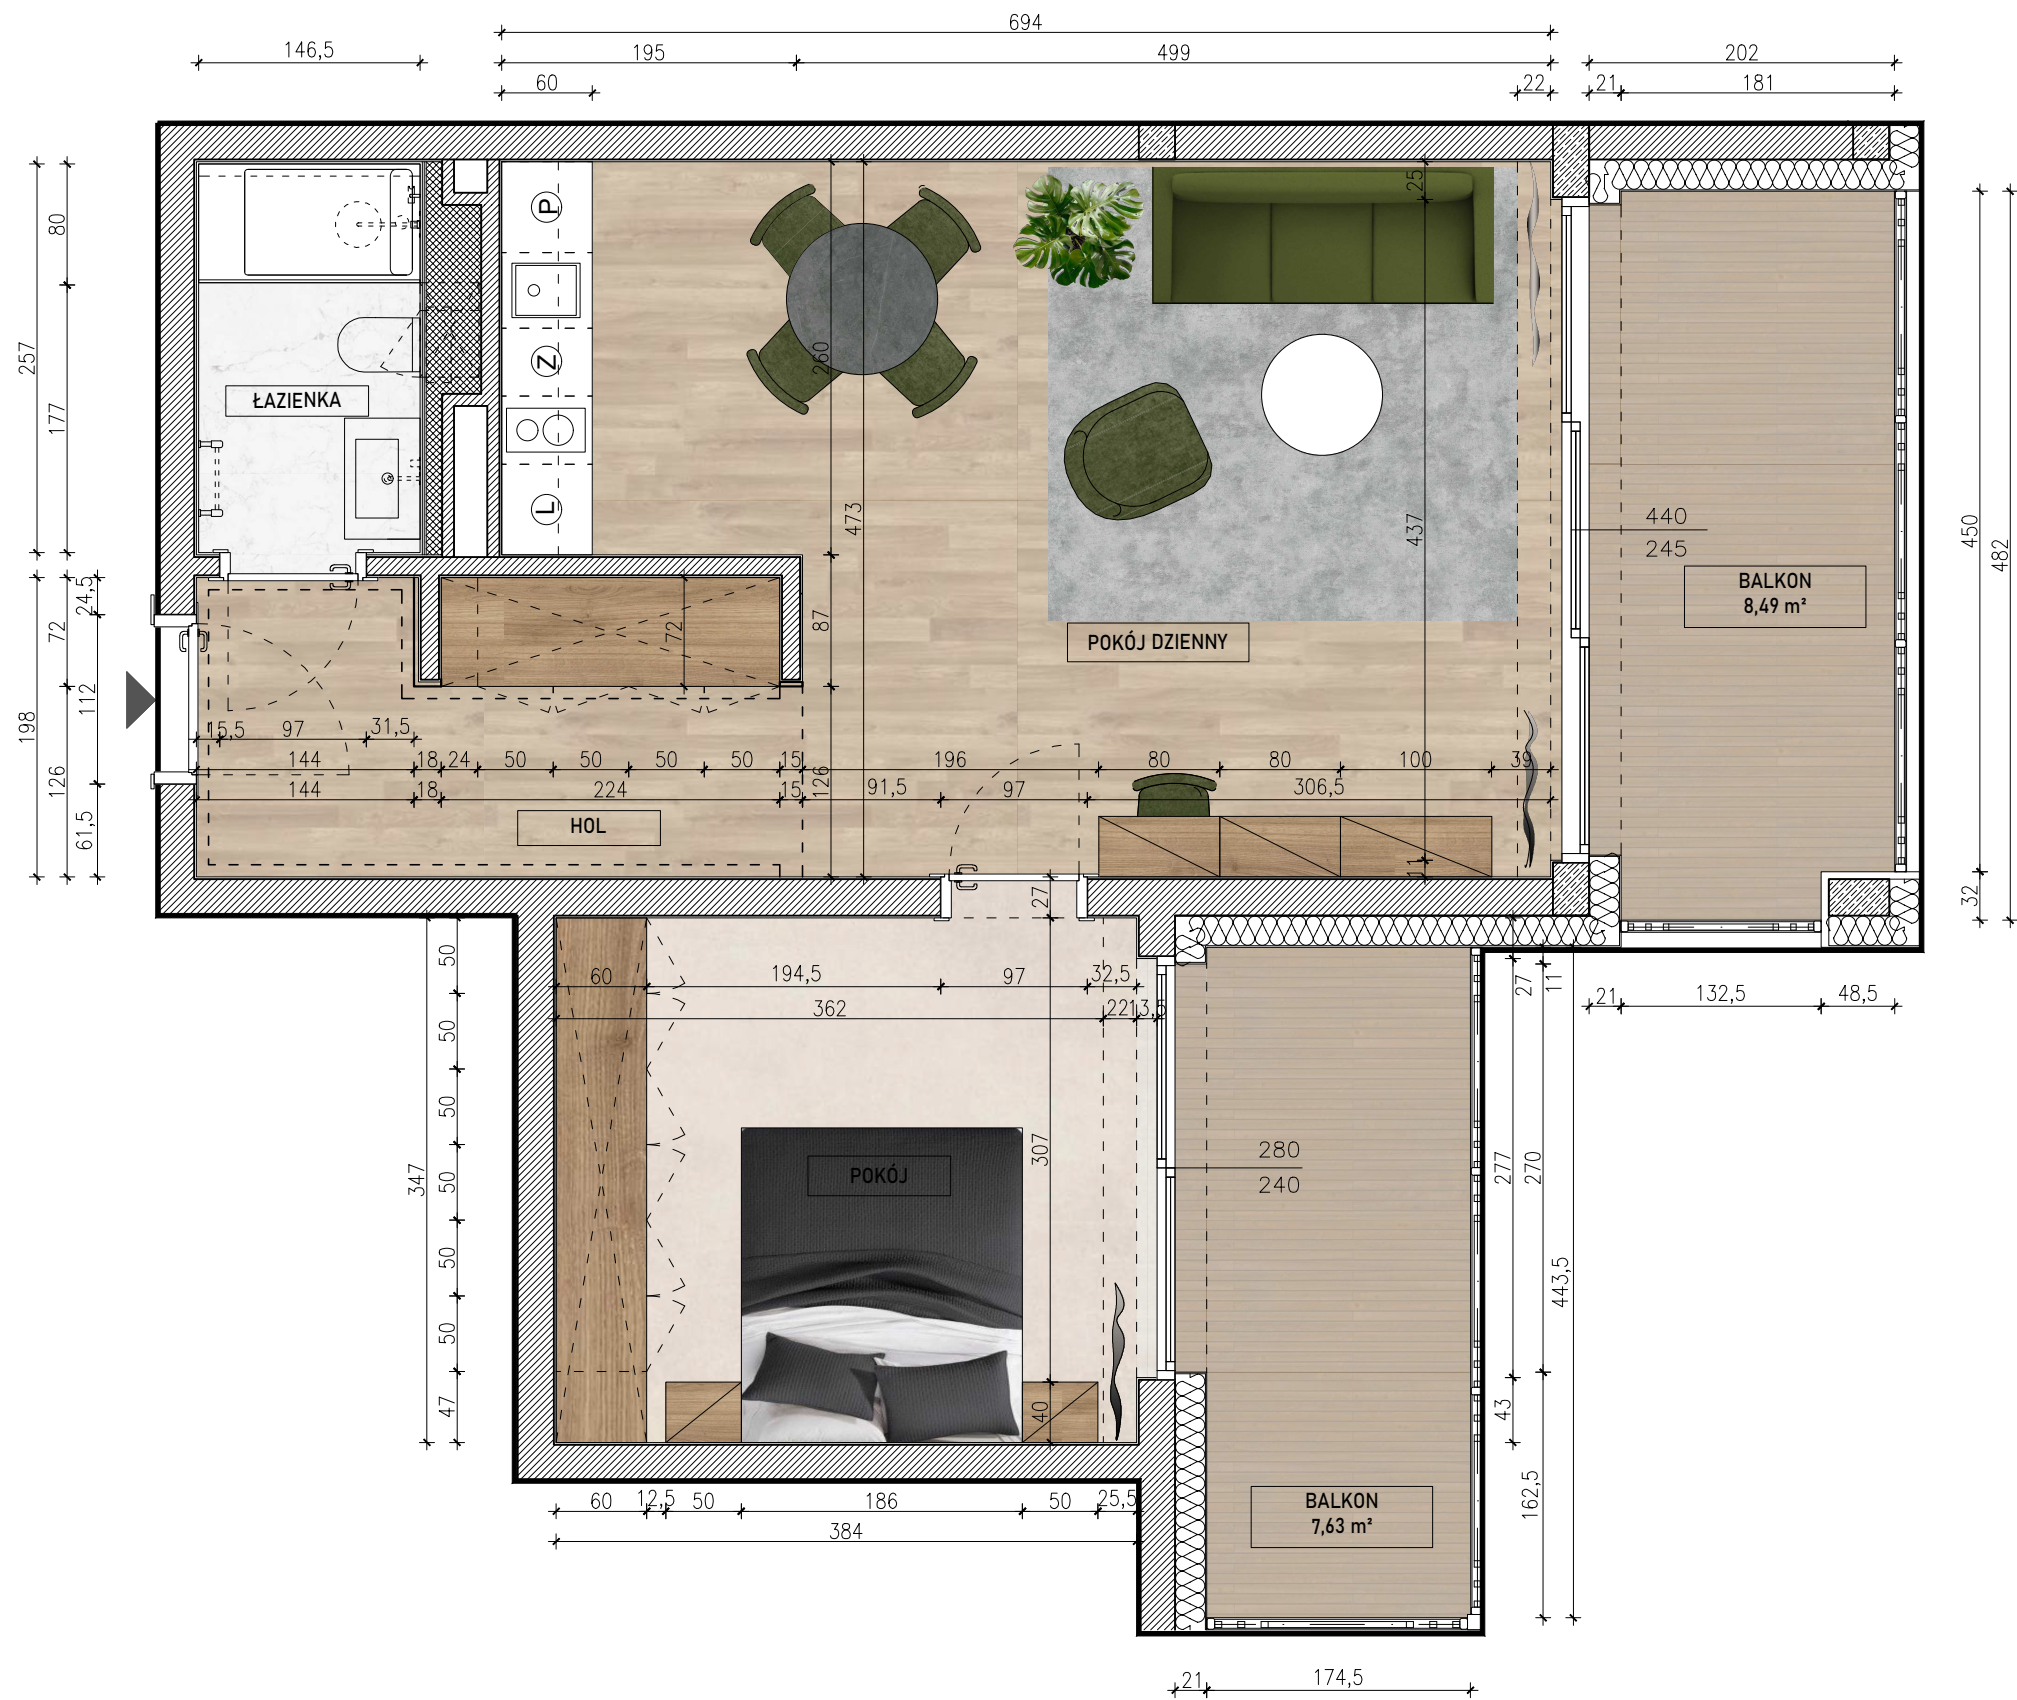

PROJEKT WYKOŃCZENIA WNĘTRZA
UKŁAD FUNKCJONALNY
APARTAMENT B312
(TYP_8)
53,82 m² + balkon 8,49 m²
+ balkon 7,63 m²

Wypożyczenie apartamentu		
1.	Szafa Hol –189x72 (3 skrz.50)	1
2.	Szafa Pokój – 347x60 (6 skrz.50)	1
3.	Szafka wisząca z szufladą 80x40	2
4.	Biurko wiszące z szufladą 100x40 TYP A	1
5.	Szafka nocna TYP B	2
6.	Zabudowa kuchenna wg rys. kuchni	1
7.	Zabudowa i Łóżko 180x210 TYP B	1
8.	Stół Ø100	1
9.	Krzesło tapicerowane	5
10.	Kanapa 3 osobowa rozkładana	1
11.	Fotel	1
12.	Stolik kawowy	1
13.	Umywalka z szafką na stelażu 80	1
14.	Miska WC z deską + zestaw podtynkowy + przycisk spłukujący	1
15.	Szafka nad WC wg rys. łazienki	1
16.	Lustro nad umywalką wg rys. łazienki	1
17.	Prysznic + zestaw natryskowy podtynkowy	1

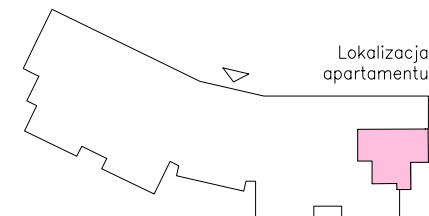

 SDP Julia Kuśmierz ul.Legnicka 50/104 54-202 Wrocław tel. +48 604 463 252 www.dobrewnetrze.com.pl		
projekt:	PROJEKT WNĘTRZ CONDO HOTELU W ŚWIERADOWIE-ZDROJU	
inwestor:	PHU „Hala Strzegomska”	
apartament:	B312 – Typ 8	skala 1:50
temat rysunku:	układ funkcjonalny	
data:	20.02.2025, Wrocław	Rys. 01