


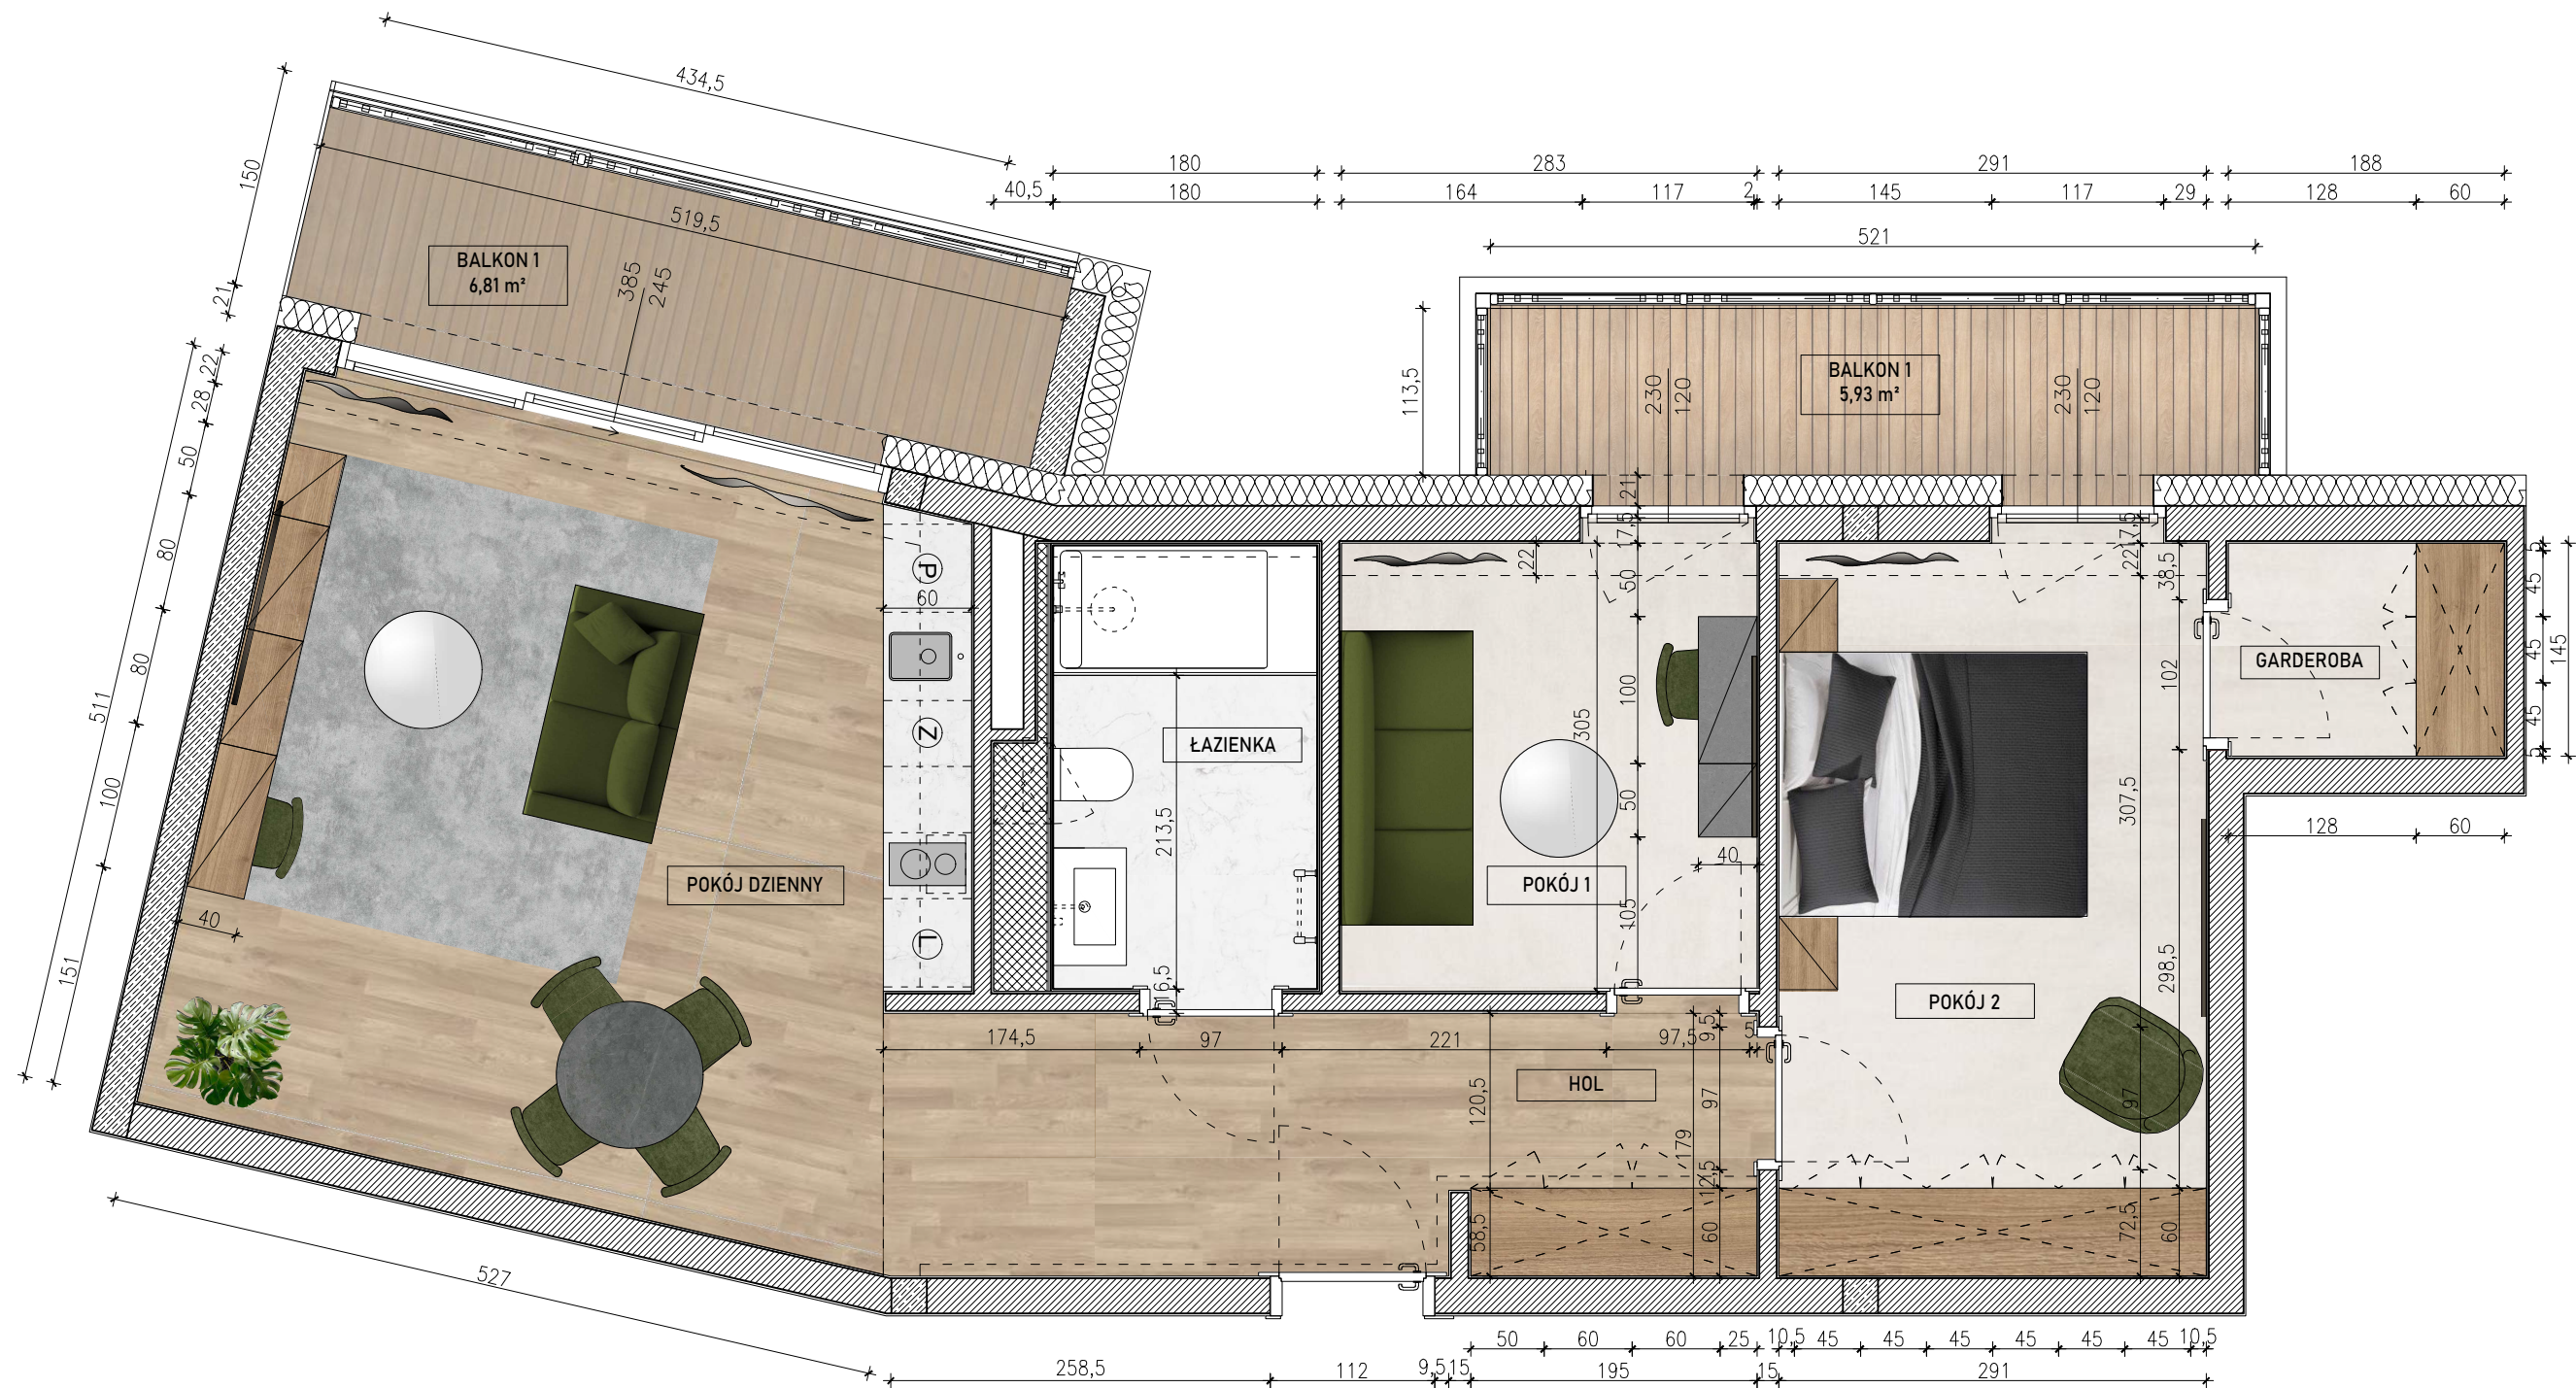


PROJEKT WYKOŃCZENIA WNĘTRZA
UKŁAD FUNKCJONALNY
APARTAMENT B414
(TYP_15)

68,23 m² + balkon 6,81 m² +
balkon 5,93 m²

Wypożyczenie apartamentu		
1. Szafa Hol –195x60 (2 skrz.60 + skrz.50)	1	
2. Szafa Pokój–291x60 (6 skrz.45)	1	
3. Szafa Garderoba– 145x60 (3 skrz.45)	1	
4. Szafka wisząca z szufladą 80x40	2	
5. Szafka wisząca z szufladą 50x40 TYP A	1	
6. Szafka wisząca z szufladą 50x40 TYP B	1	

7. Biurko wiszące z szufladą 100x40 TYP A	1
8. Biurko wiszące z szufladą 100x40 TYP B	1
9. Szafka nocna – 50x40 TYP A	2
10. Zabudowa kuchenna wg rys. kuchni	1
11. Zabudowa i Łóżko 180x210 TYP A	1
12. Stół Ø100	1
13. Krzesło tapicerowane	6
14. Kanapa 2 osobowa rozkładana	1
15. Fotel	1

16. Stolik kawowy	2
17. Kanapa 3 osobowa rozkładana	1
18. Umywarka z szafką na stelażu 80	1
19. Miska WC z deską + zestaw podtynkowy + przycisk spłukujący	1
20. Szafka nad WC wg rys. łazienki	1
21. Lustro nad umywalką wg rys. łazienki	1
22. Prysznic + drzwi przesuwne + zestaw natryskowy podtynkowy	1

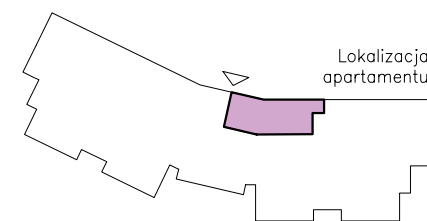

		SDP Julia Kuśmierz ul. Legnicka 50/104 54-202 Wrocław tel. +48 604 463 252 www.dobrewnetrze.com.pl	
projekt:		PROJEKT WNĘTRZ CONDO HOTELU W ŚWIERADOWIE – ZDROJU	
inwestor:		PHU „Hala Strzegomska”	
apartament:		B414 – Typ 15	skala 1:50
temat rysunku:		układ funkcjonalny	
data:		20.02.2025, Wrocław	Rys. 01